


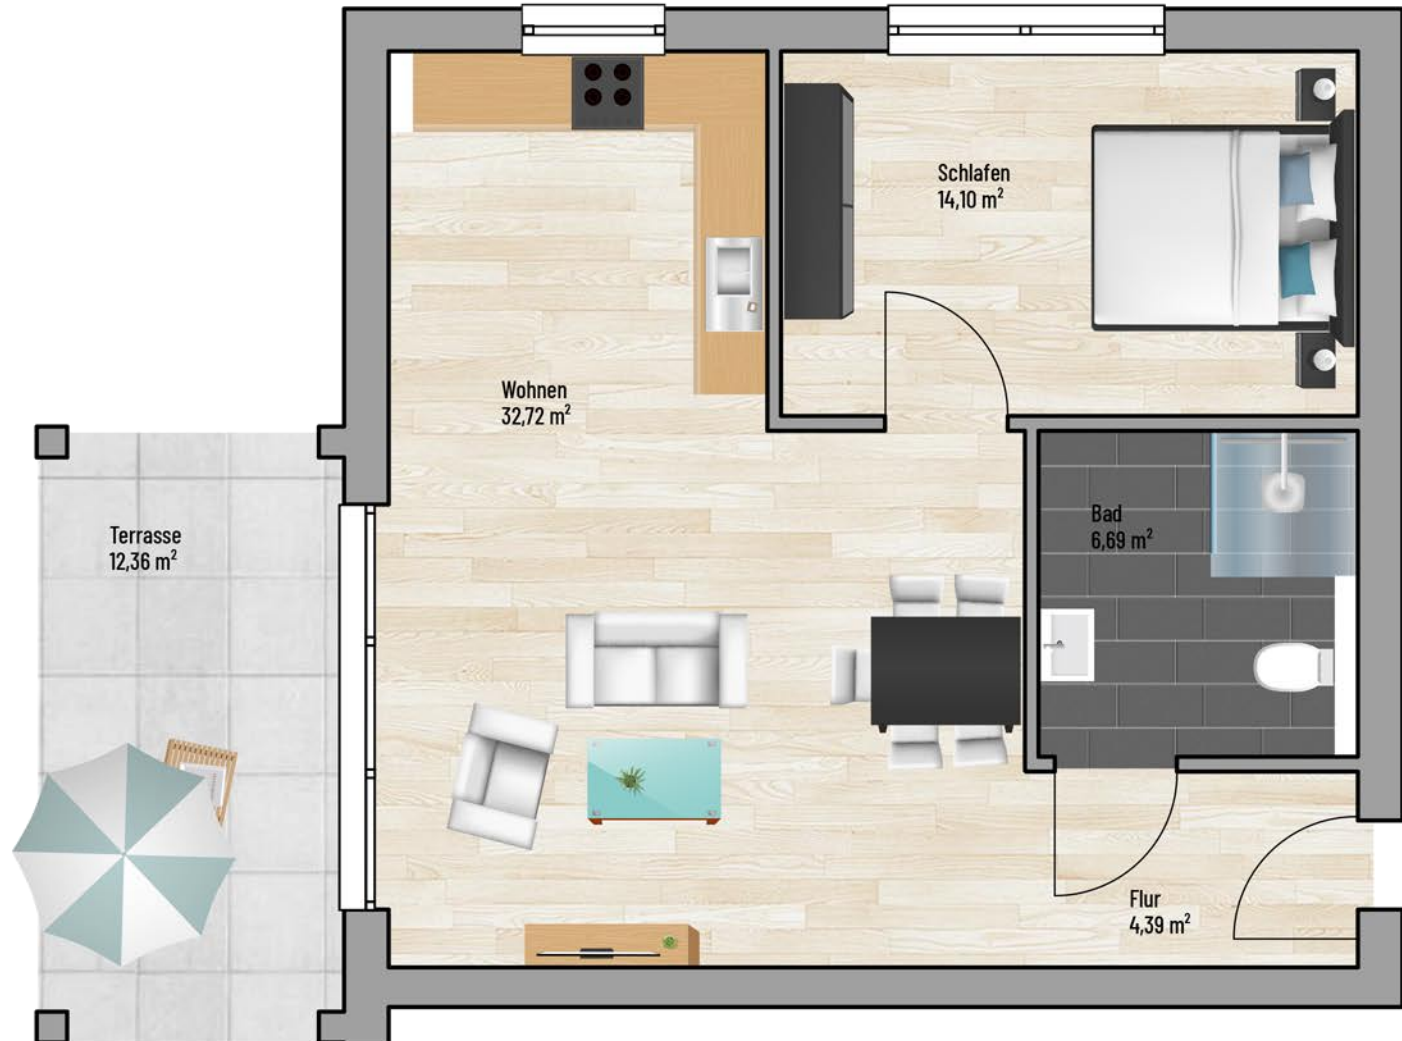

Raum	m ²
Bad	6,69
Flur	4,39
Schlafen	14,10
Wohnen	32,72
Terrasse (50% Anrechnung)	6,18
Gesamt:	64,07 m²



Bei den Maßen handelt es sich um ca. Maßangaben. Die Möbel, Küchen und Sanitärobjekte sind ausschließlich Beispiele und nicht rechtsverbindlich.