




„Birkenweg“ - Buchholz

Erdgeschosswohnung Nr. 01

4 Zimmer

Wohnfläche: 97,59m²

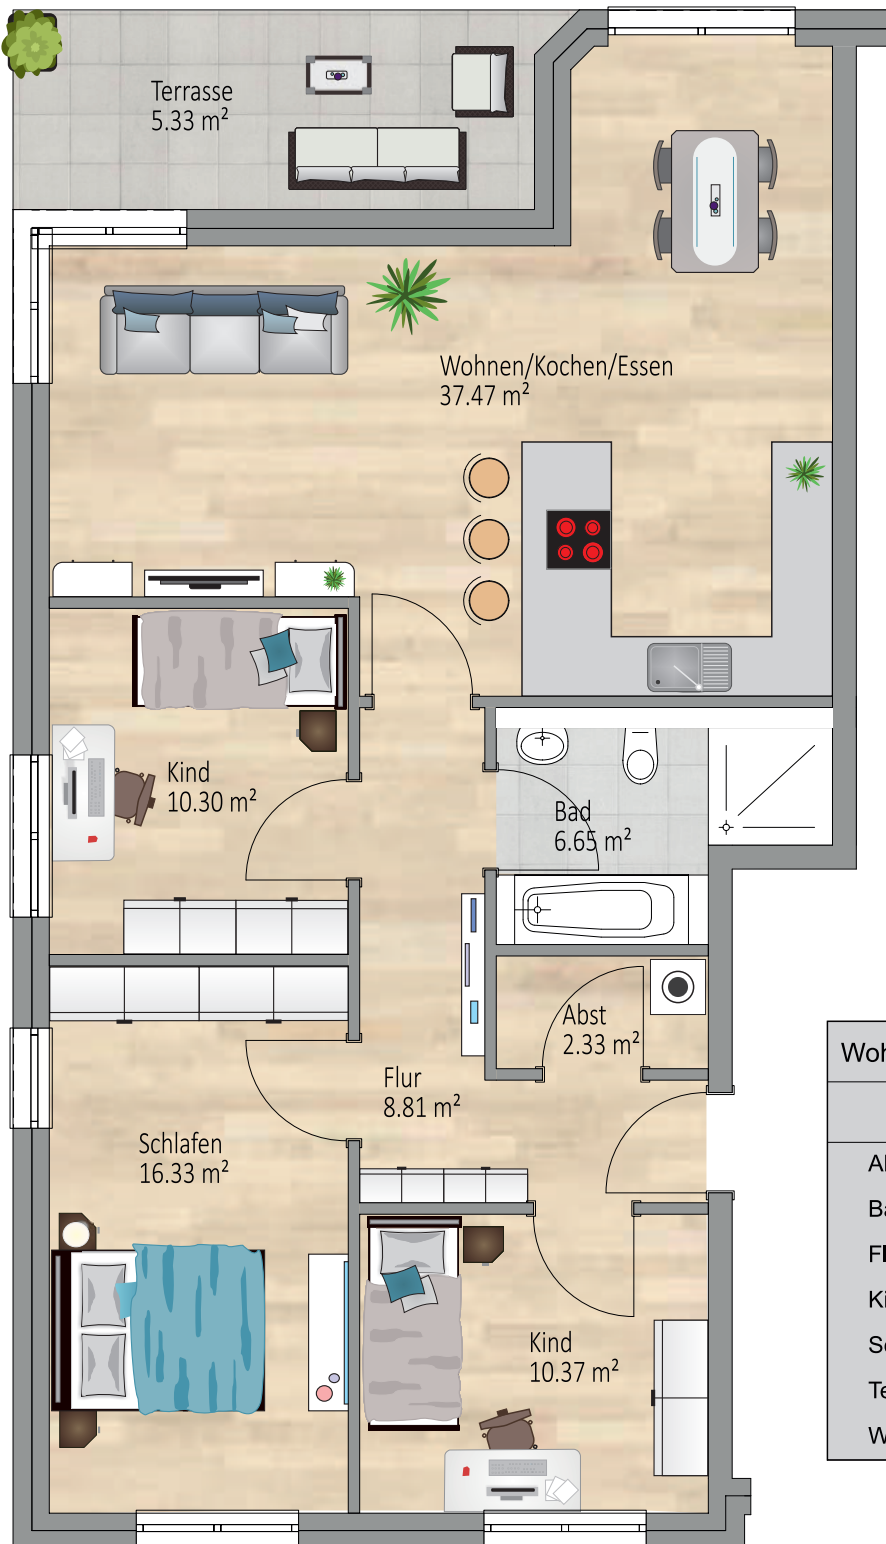

Wohnfläche Räume	
Abst	2.33 m ²
Bad	6.65 m ²
Flur	8.81 m ²
Kind	20.67 m ²
Schlafen	16.33 m ²
Terrasse	5.33 m ²
Wohnen/Kochen/Es	37.47 m ²
	97.59 m²

Bei Maßen handelt es sich um ca. Maßangaben.
Die Illustrationen sind Beispiele und sind nicht rechtsverbindlich.