




## „Birkenweg“ - Buchholz

Erdgeschosswohnung Nr. 02

**4 Zimmer**

Wohnfläche: 97,59m<sup>2</sup>

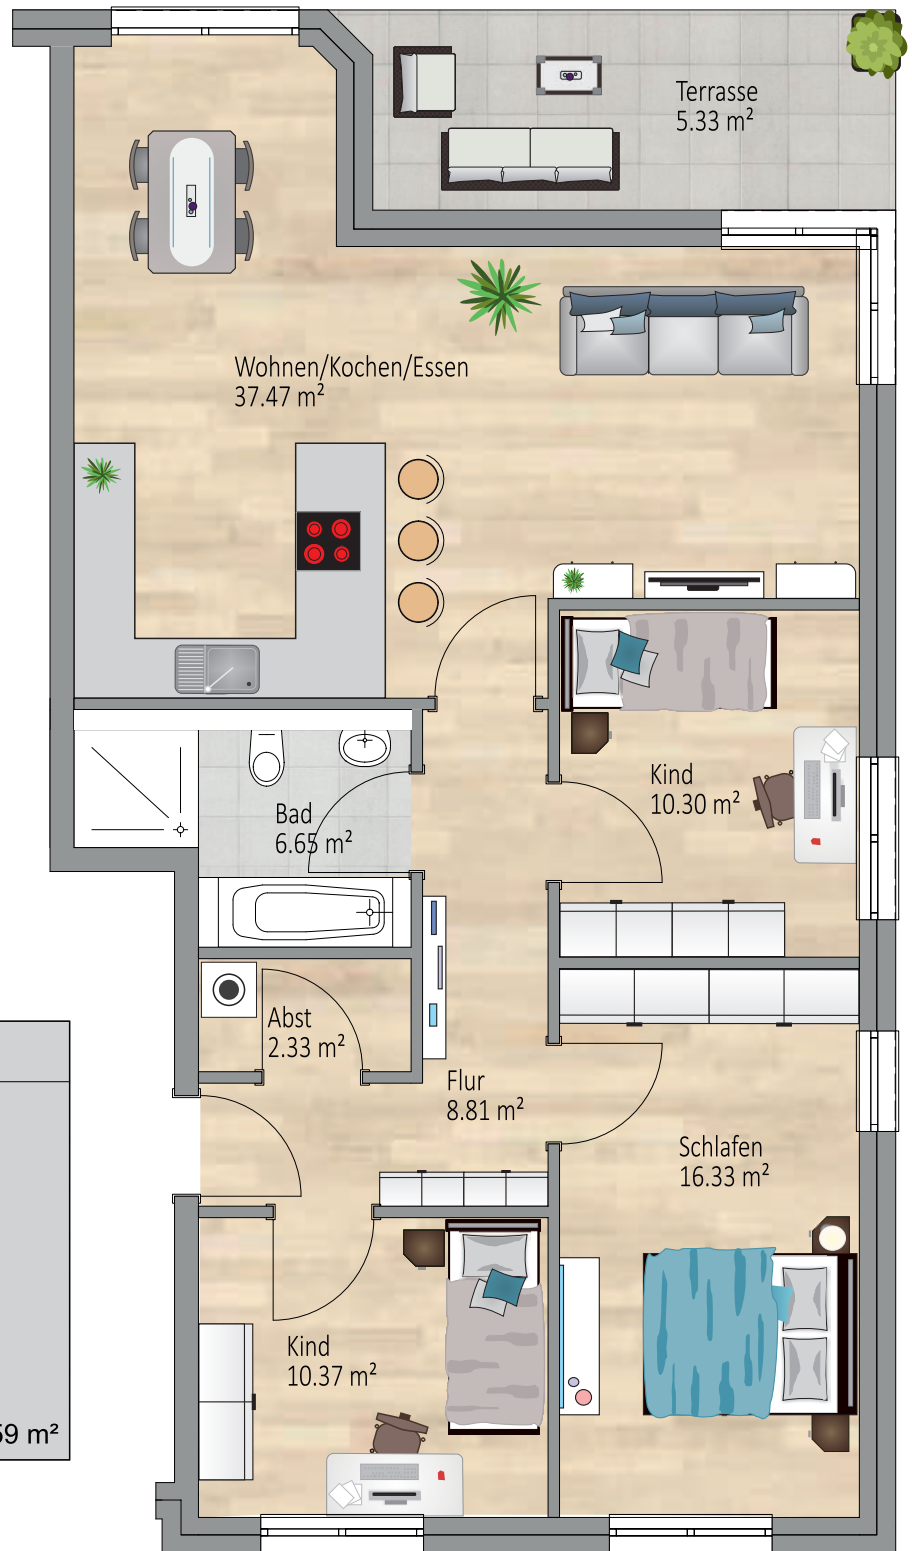

### Wohnfläche Räume

Abst	2.33 m <sup>2</sup>	
Bad	6.65 m <sup>2</sup>	
Flur	8.81 m <sup>2</sup>	
Kind	20.67 m <sup>2</sup>	
Schlafen	16.33 m <sup>2</sup>	
Terrasse	5.33 m <sup>2</sup>	
Wohnen/Kochen/Es	37.47 m <sup>2</sup>	97.59 m <sup>2</sup>

Bei Maßen handelt es sich um ca. Maßangaben.  
Die Illustrationen sind Beispiele und sind nicht rechtsverbindlich.