




**„Birkenweg“ - Buchholz**

Erdgeschosswohnung Nr. 04

**2 Zimmer**

Wohnfläche: 74,28m<sup>2</sup>

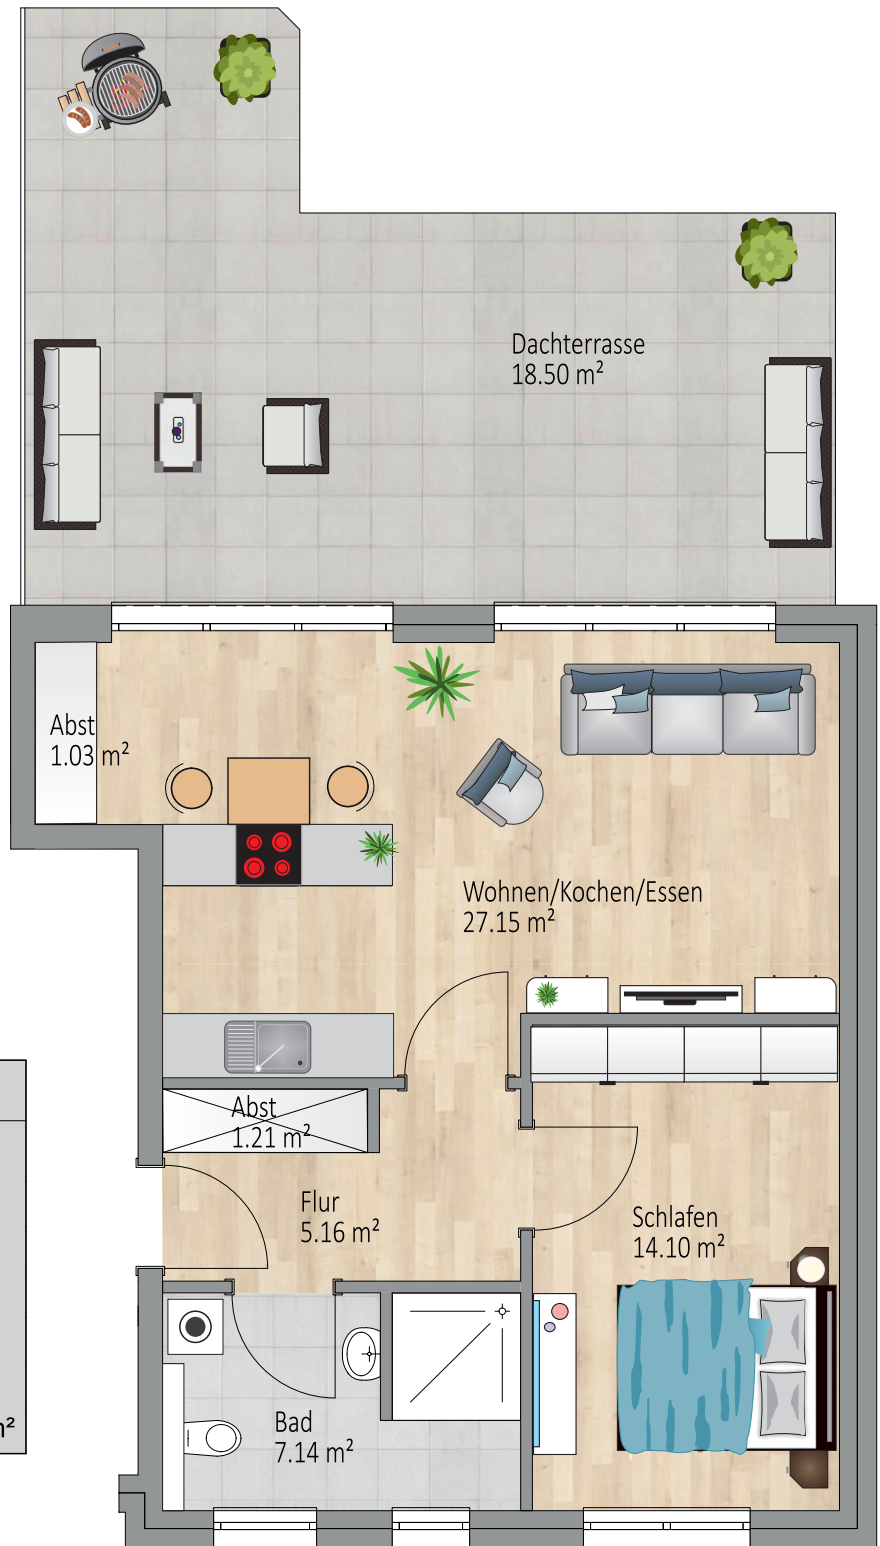

Wohnfläche Räume		
Abst	2.23 m <sup>2</sup>	
Bad	7.14 m <sup>2</sup>	
Flur	5.16 m <sup>2</sup>	
Schlafen	14.10 m <sup>2</sup>	
Wohnen/Kochen/Es	27.15 m <sup>2</sup>	
Dachterrasse	18.50 m <sup>2</sup>	<b>74.28 m<sup>2</sup></b>

Bei Maßen handelt es sich um ca. Maßangaben.  
Die Illustrationen sind Beispiele und sind nicht rechtsverbindlich.