
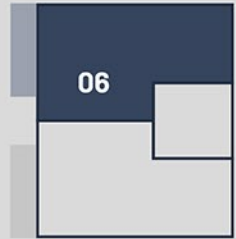



2. OBERGESCHOSS - WOHNUNG 06

Gladbecker Str. 100, 46236 Bottrop

3-Zimmer (mit Balkon) | Wohnfläche 93,41 m²

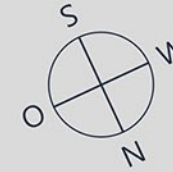

Raum	m ²
Abst	2,73
Ankleide	7,41
Bad	7,06
Balkon	7,91
Flur	8,06
Garderobe	1,23
Kind	12,86
Schlafen	12,25
Wohnen	33,90
Gesamt:	93,41 m²

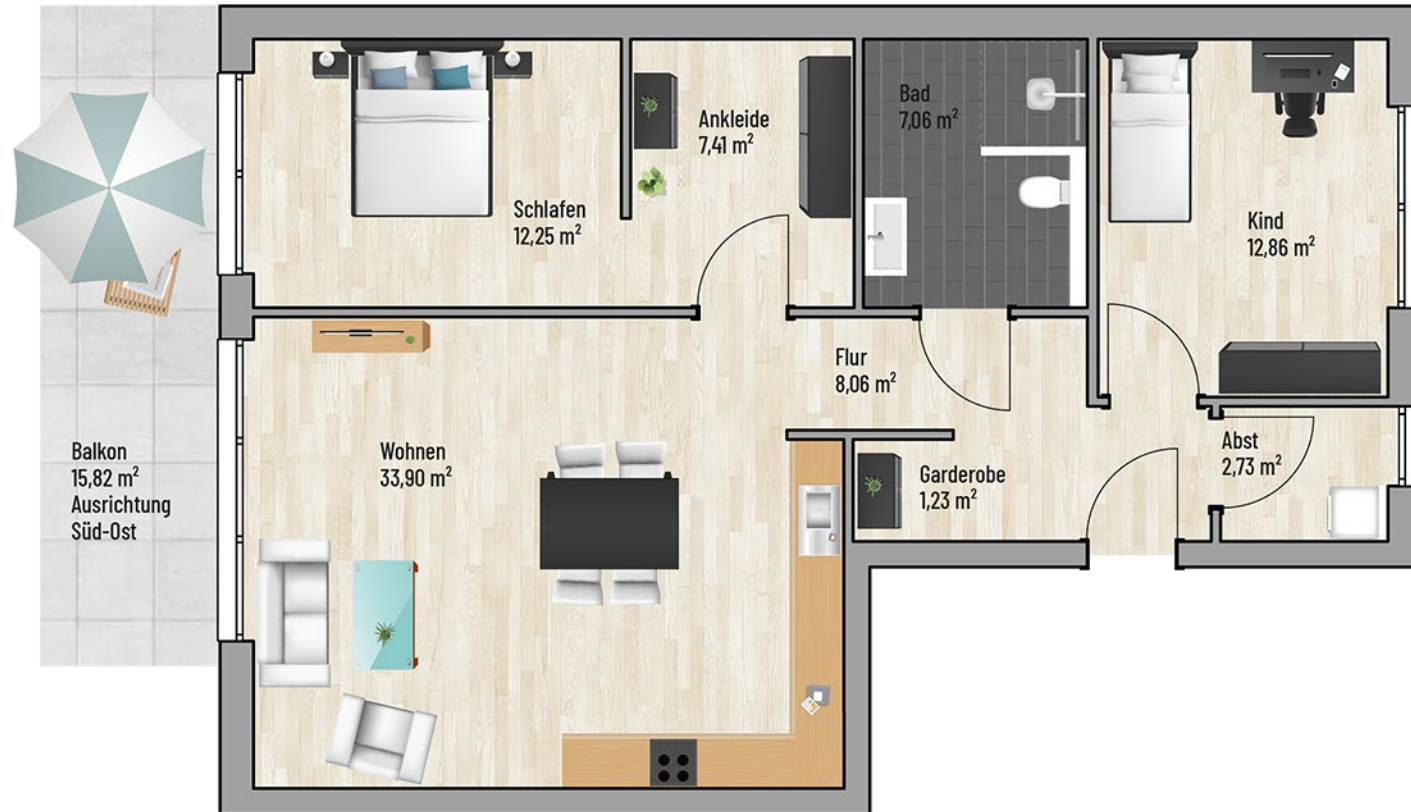

Bei den Maßen handelt es sich um ca. Maßangaben. Die Möbel, Küchen und Sanitärobjekte sind ausschließlich Beispiele und nicht rechtsverbindlich.