


Raum	m <sup>2</sup>
Abst	6,01
WC	2,19
Bad	8,80
Terrasse	5,26
Kind	11,61
Flur	11,74
Schlafen 1	15,39
Schlafen 2	18,86
Ankleide	8,20
Wohnen	31,44
<b>Gesamt:</b>	<b>119,50 m<sup>2</sup></b>

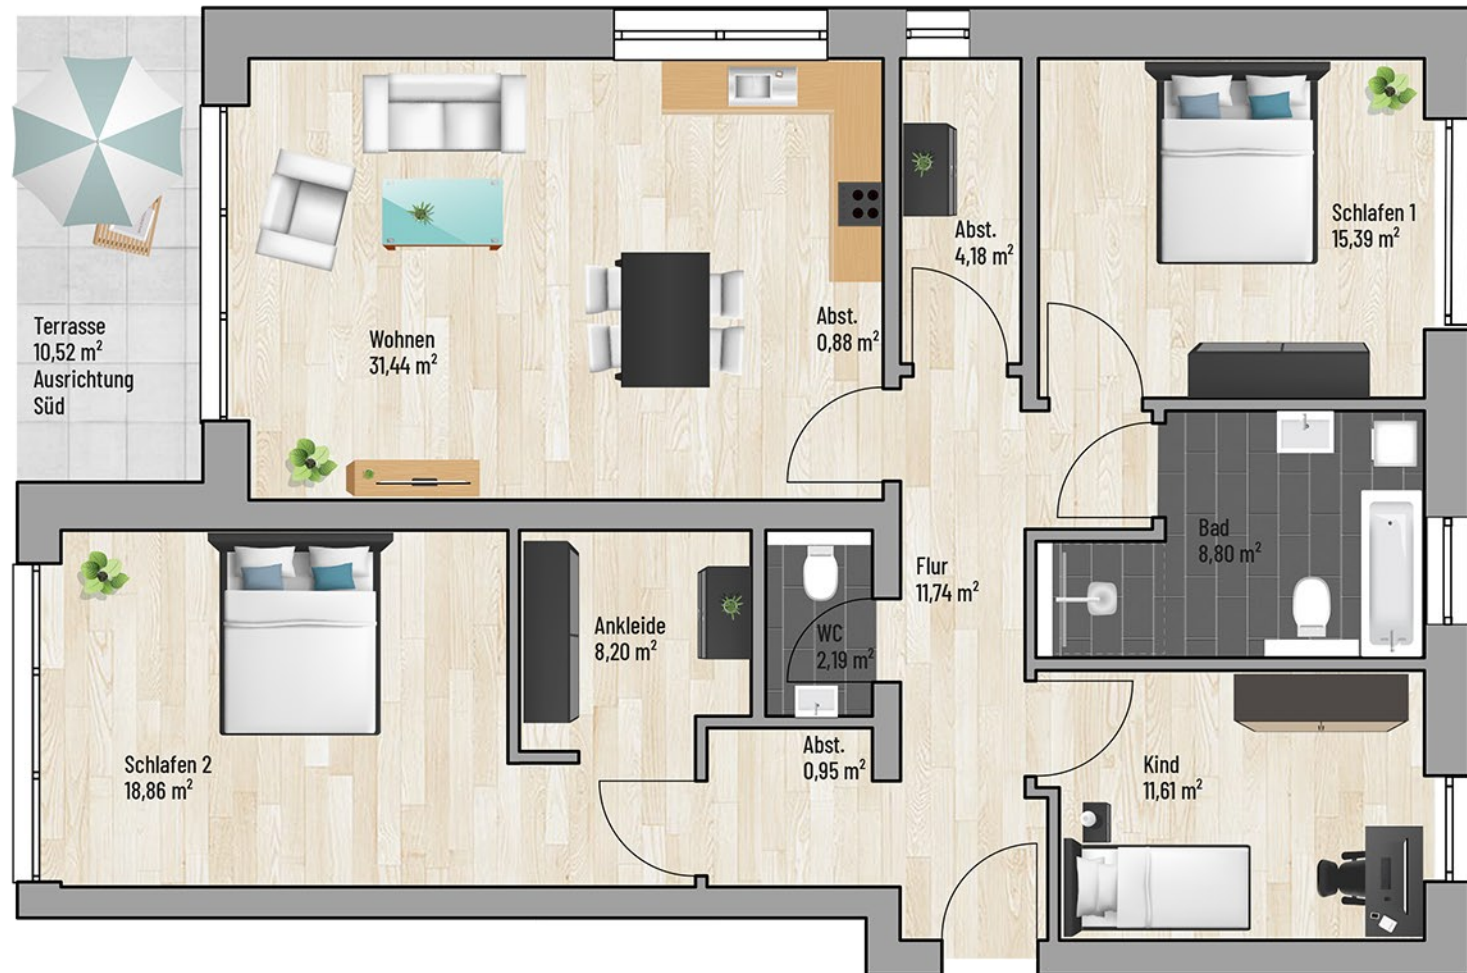

Bei Maßen handelt es sich um ca. Maßangaben. Die Möbel, Küchen und Sanitärobjekte sind ausschließlich Beispiele und nicht rechtsverbindlich.