



Projekt Spechtstraße in Marl

3-Zimmer Penthouse (mit Dachterrasse) | Wohnfläche 106,36 m²

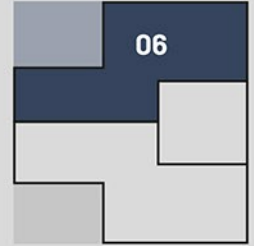

Raum	m ²
Abst.	3,67
Bad	7,81
Dachterrasse	21,57
Flur	8,43
Kind	11,59
Schlafen	14,10
Wohnen	39,19
Gesamt:	106,36 m²

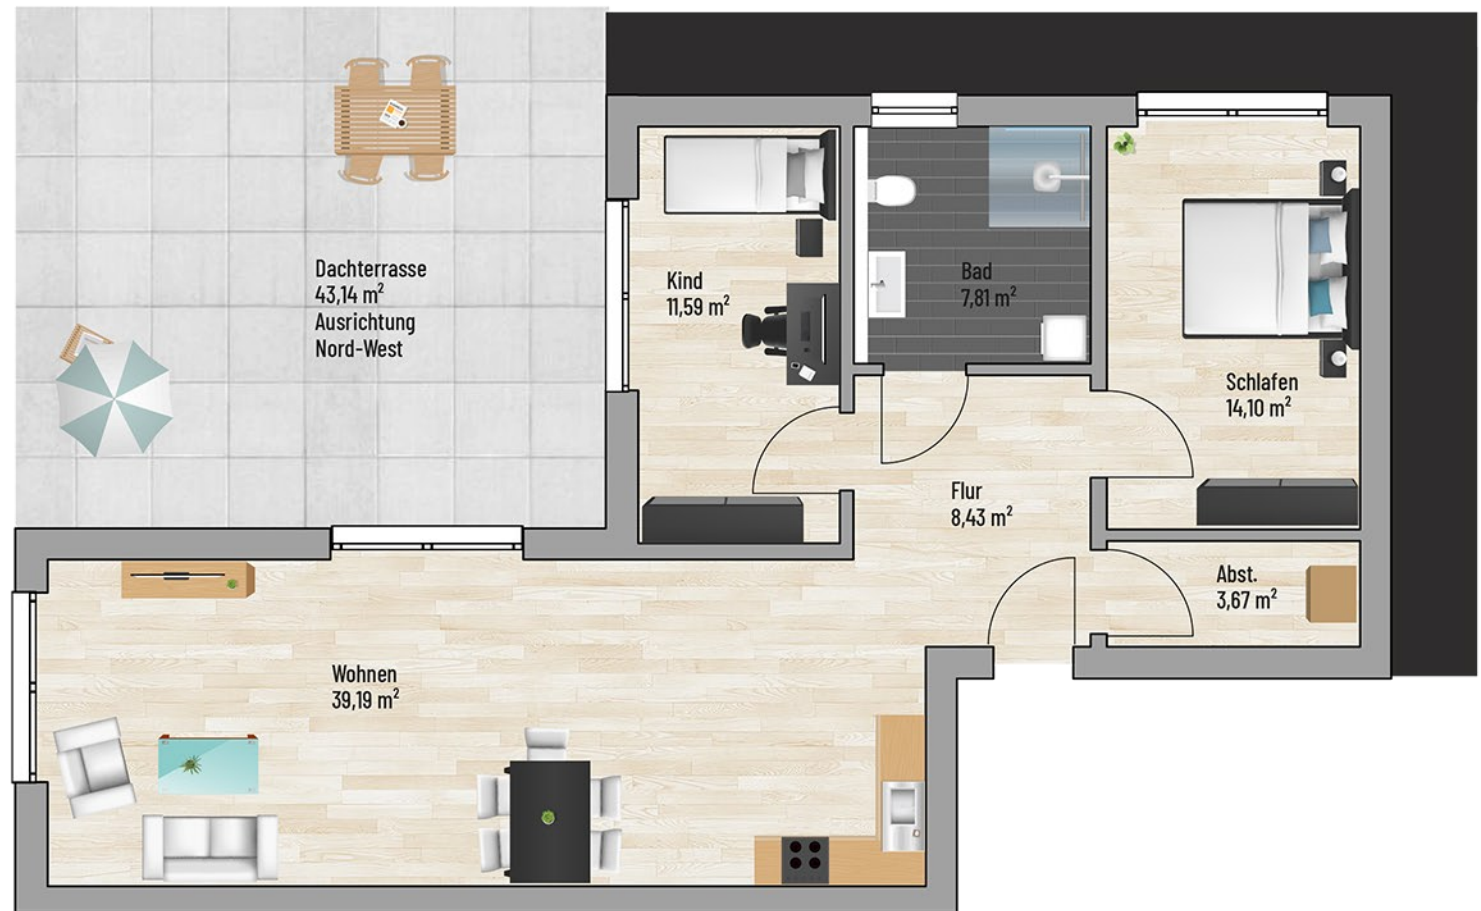

Bei den Maßen handelt es sich um ca. Maßangaben. Die Möbel, Küchen und Sanitärobjekte sind ausschließlich Beispiele und nicht rechtsverbindlich.