



## Projekt Spechtstraße in Marl

3-Zimmer Penthouse (mit Dachterrasse) | Wohnfläche 106,24 m<sup>2</sup>

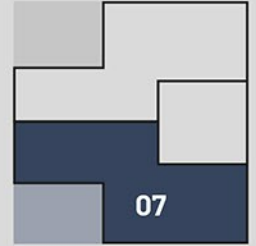

Raum	m <sup>2</sup>
Abst	3,08
Bad	8,69
Dachterrasse	21,57
Flur	9,98
Arbeiten	10,36
Schlafen	18,19
Wohnen	34,37
<b>Gesamt:</b>	<b>106,24 m<sup>2</sup></b>

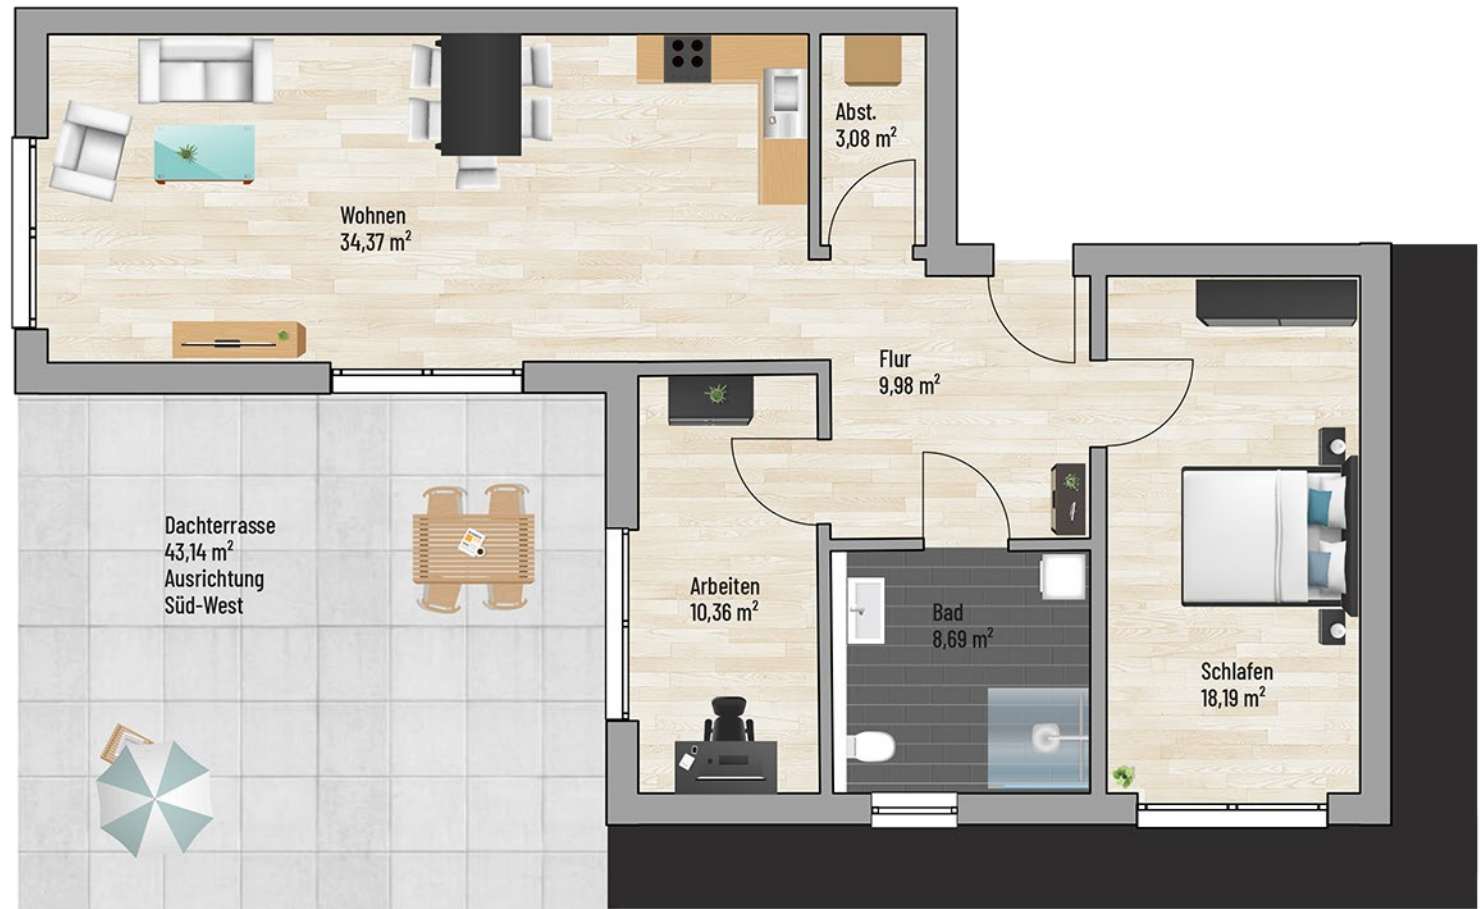

Bei den Maßen handelt es sich um ca. Maßangaben. Die Möbel, Küchen und Sanitäröbekte sind ausschließlich Beispiele und nicht rechtsverbindlich.