


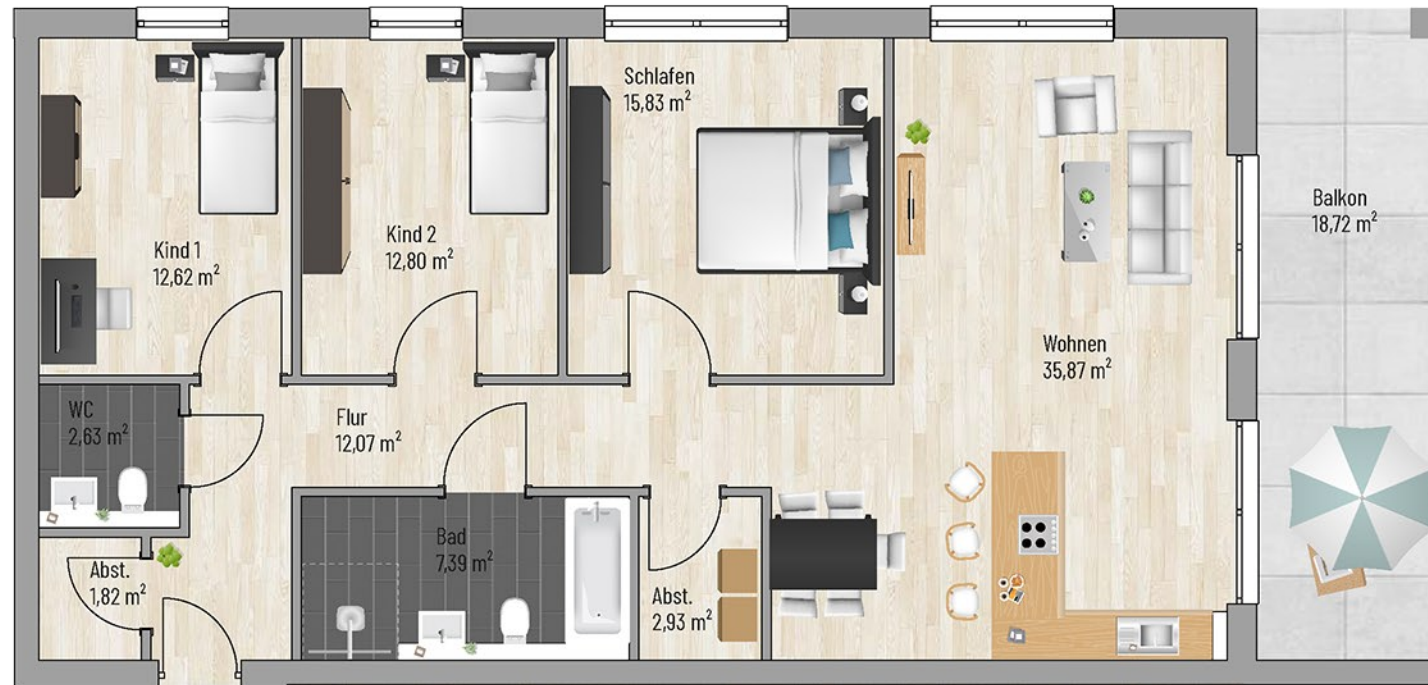

Raum	m <sup>2</sup>
Schlafen	15,83
Kind 1	12,62
Kind 2	12,80
Flur	12,07
Abst.	4,75
WC	2,63
Bad	7,39
Wohnen	35,87
Balkon	9,36
<b>Gesamt:</b>	<b>113,32 m<sup>2</sup></b>



Bei den Maßen handelt es sich um ca. Maßangaben. Die Möbel, Küchen und Sanitärobjekte sind ausschließlich Beispiele und nicht rechtsverbindlich.

