


Raum	m <sup>2</sup>
Abst.	1,49
Bad	6,01
Büro/Gast	12,64
Flur	9,94
Kind	11,20
Schlafen	13,94
Terrasse	6,05
WC	2,35
Wohnen	38,17
<b>Gesamt:</b>	<b>101,79 m<sup>2</sup></b>

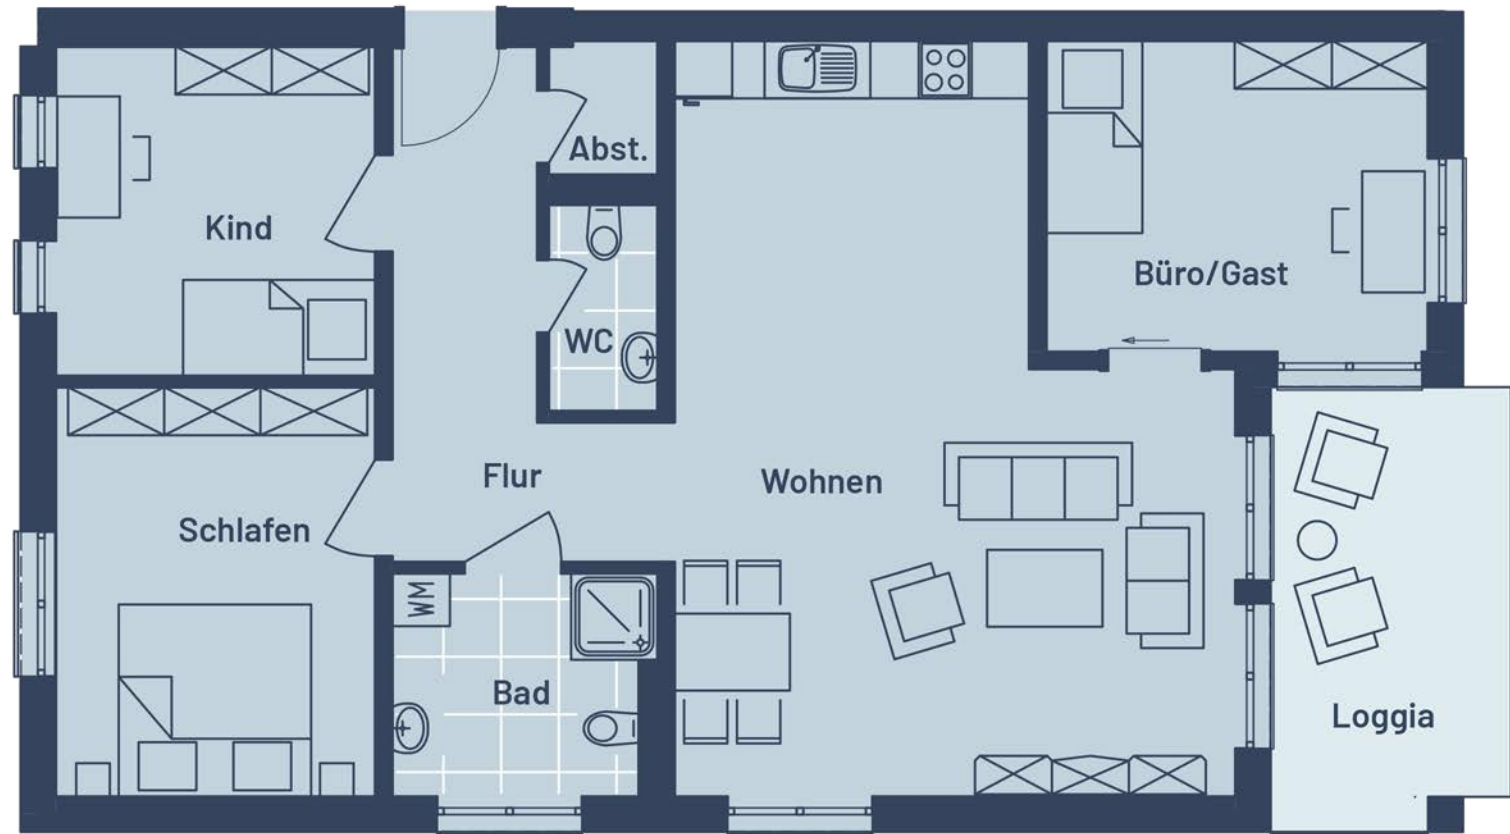

Bei den Maßen handelt es sich um ca. Maßangaben. Die Möbel, Küchen und Sanitärobjekte sind ausschließlich Beispiele und nicht rechtsverbindlich.